


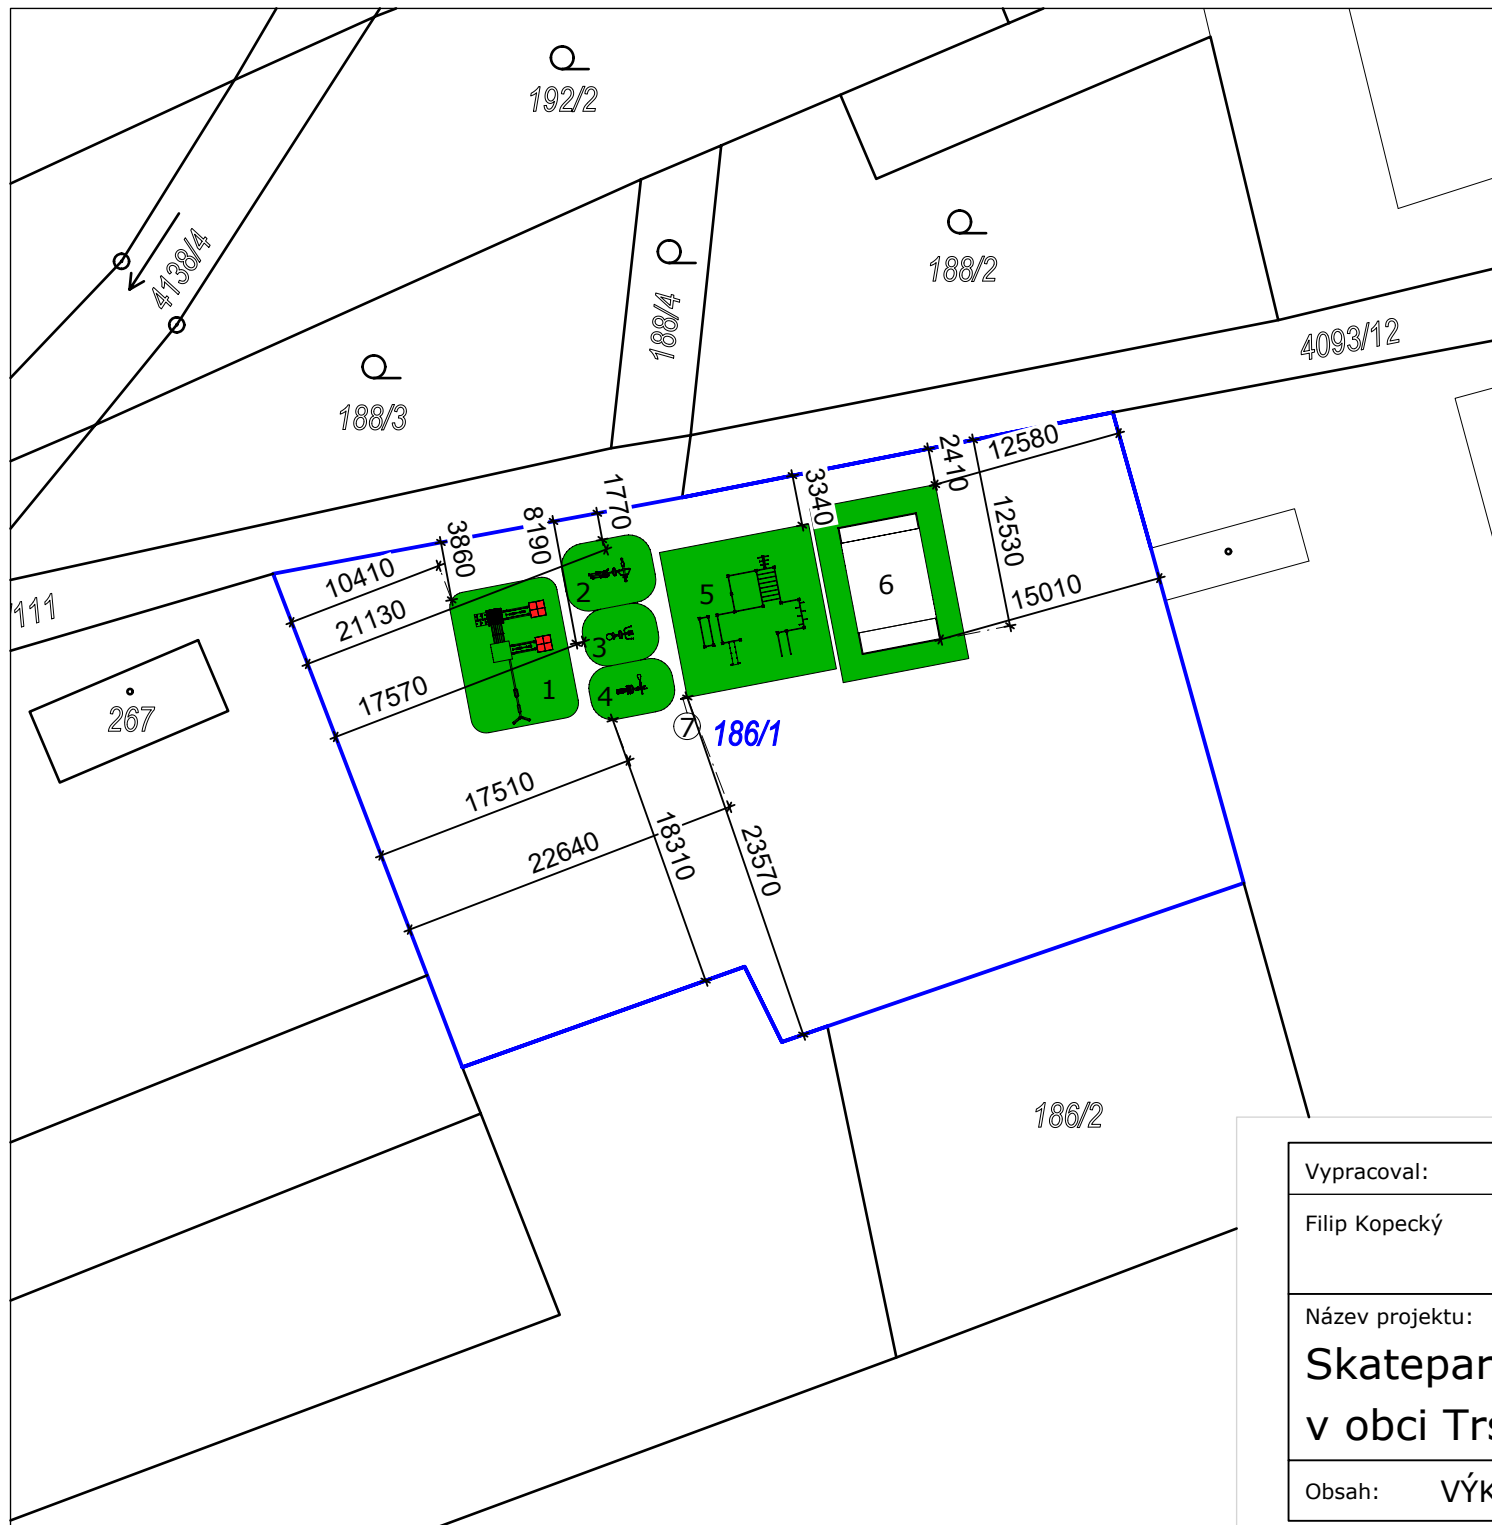

LEGENDA PRVKŮ

- 1 Dřevěná dvouvěžová sestava
- 2 Orbitrek + Veslař
- 3 Serfař + Twister
- 4 Jezdec + Odrážedlo
- 5 Velká workoutová sestava
- 6 Skate rampa
- 7 Provozní řád hřiště

LEGENDA POVRCHŮ



- dopadová plocha
přírodní trávník



- dojezdová plocha - protipádová
dlaždice 1000x1000x43 mm

Pozemek určený k výstavbě s p.p.č. 186/1
v kat.ú. Trstěnice u Moravského Krumlova

Vypracoval:	Místo: Obec Trstěnice		
Filip Kopecký	p.p.č. 186/1 v kat.ú. Trstěnice u Moravského Krumlova		
Název projektu: Skatepark a Workout v obci Trstěnice		Formát	A4
		Datum	22.10.2021
		Č. výkr.	1
		Měřítko:	
Obsah:	VÝKRES SITUACE	1 : 500	