




LEGENDA:



PŘECHODNÉ DOPRAVNÍ ZNAČENÍ

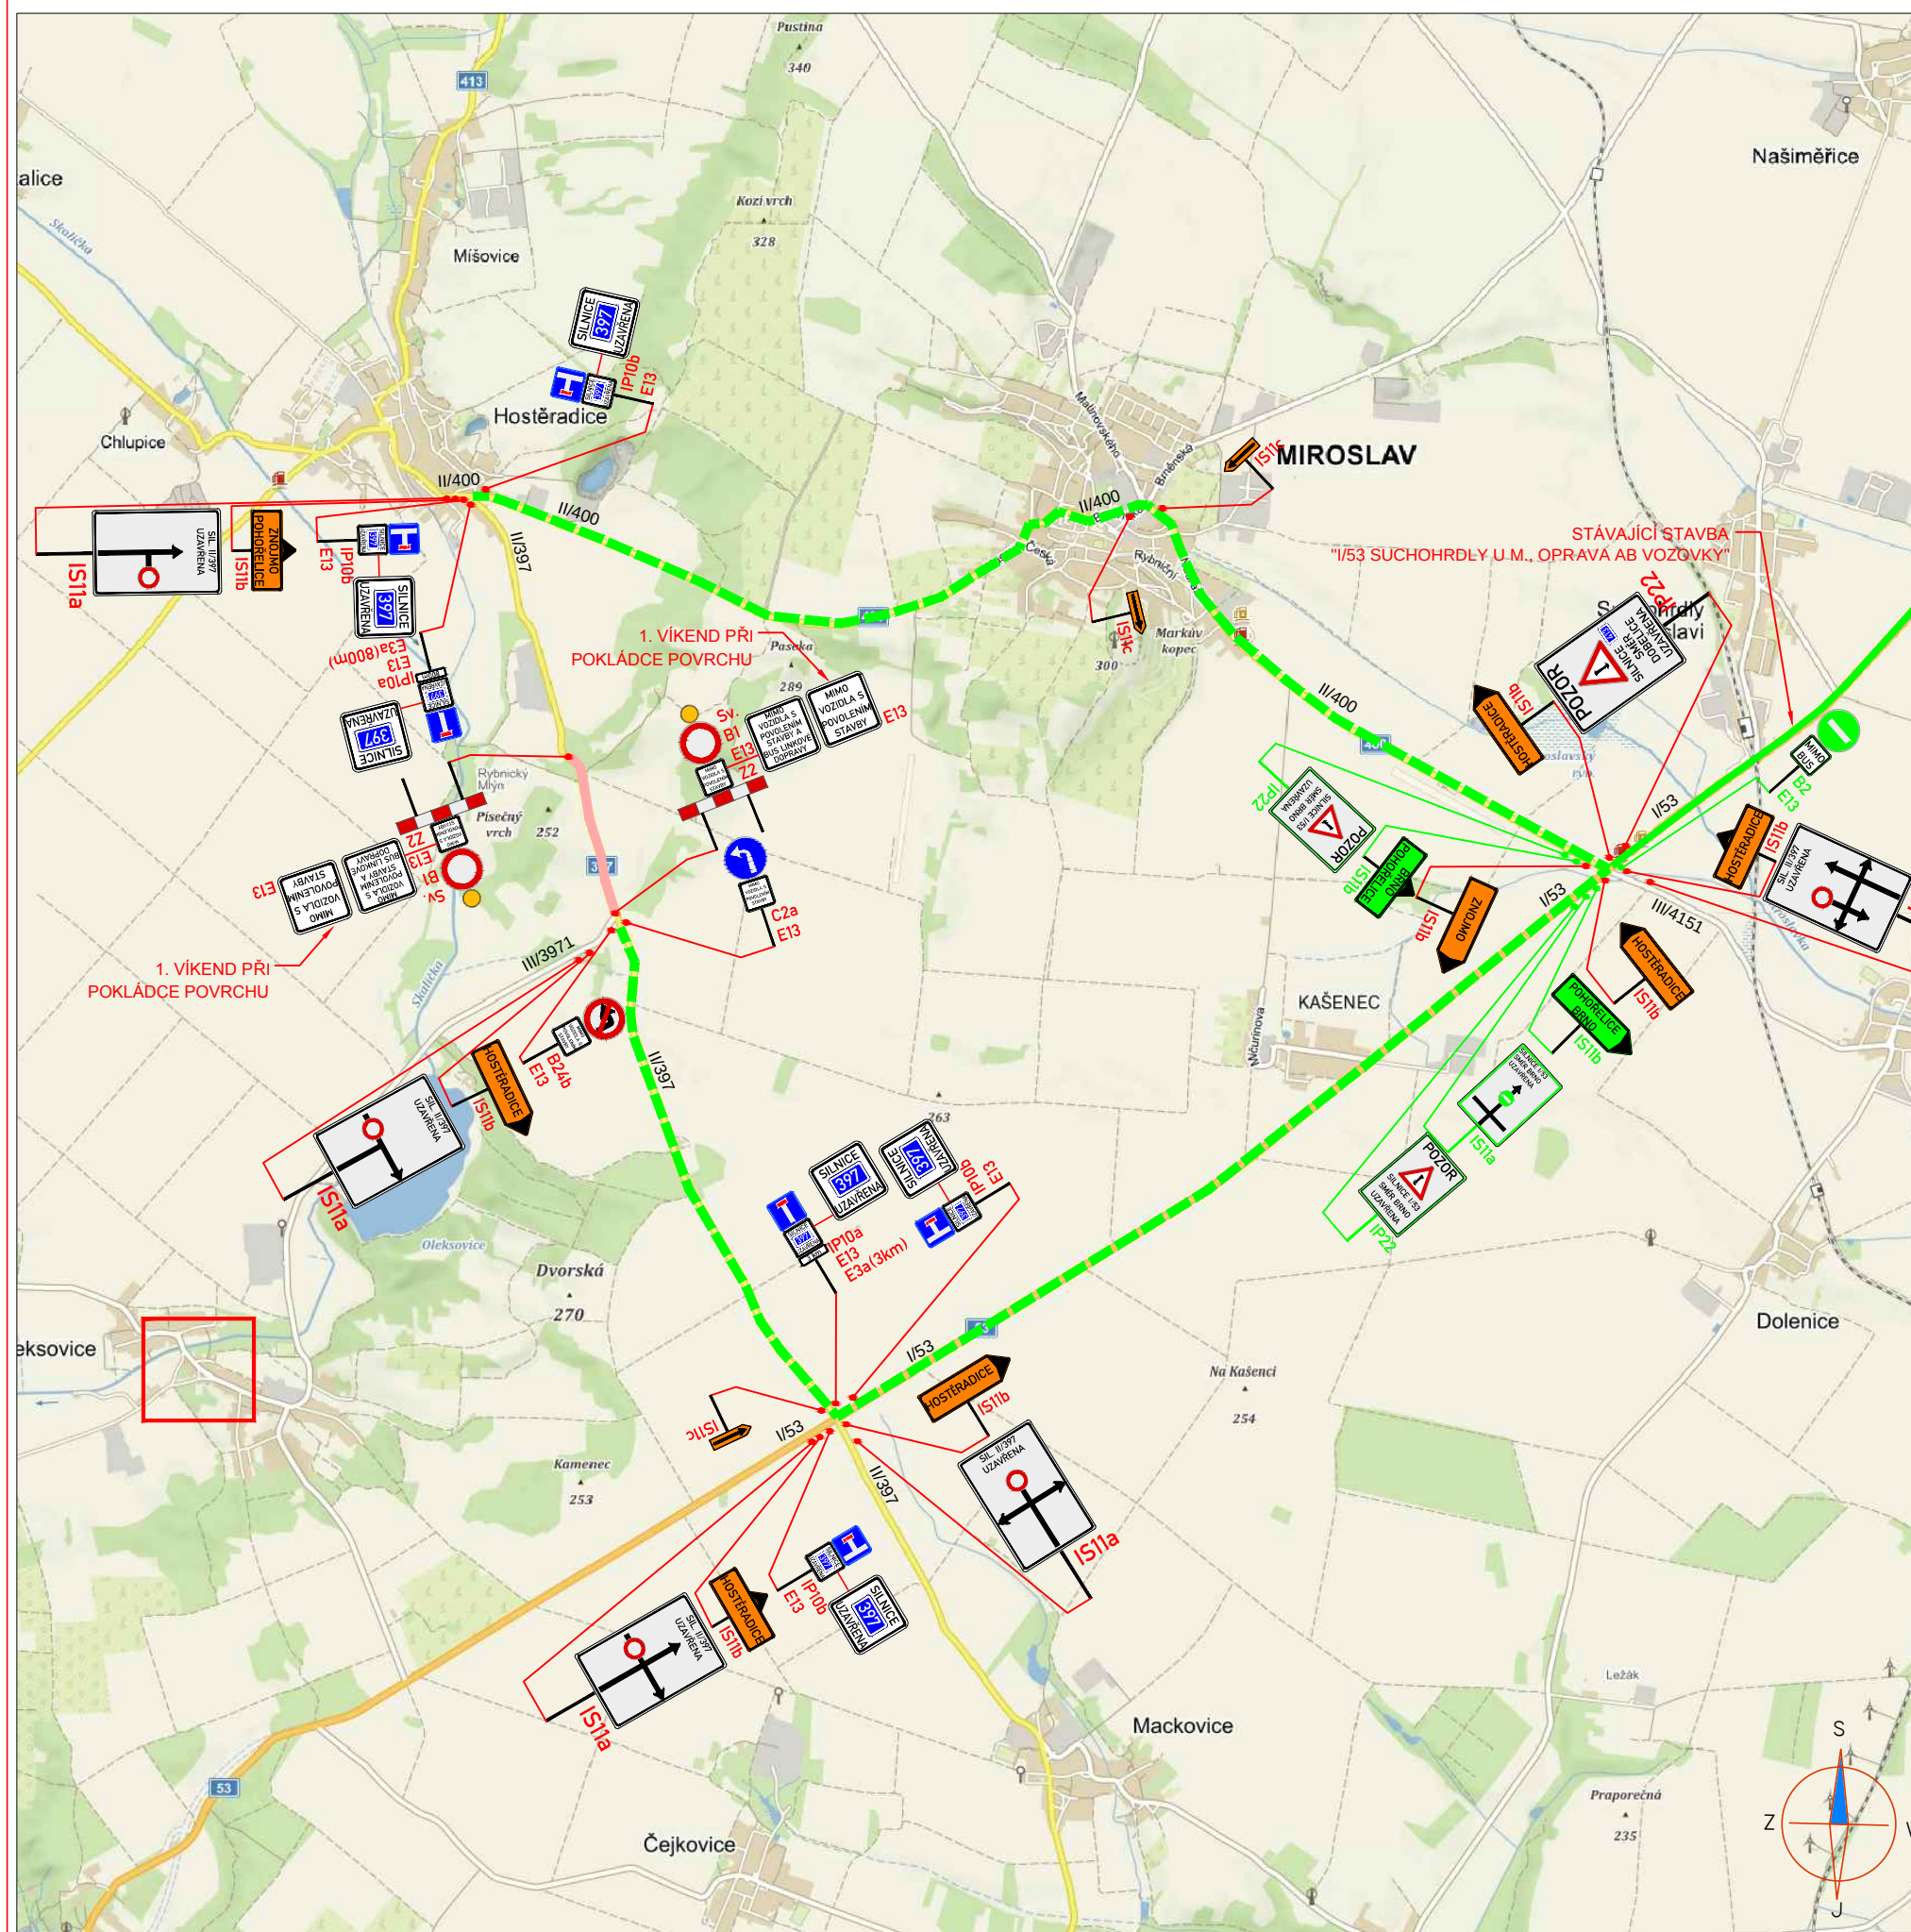

STÁVAJÍCÍ DOPRAVNÍ ZNAČENÍ



STÁVAJÍCÍ DOPRAVNÍ ZNAČENÍ
DOČASNĚ ZRUŠENÉ



STÁVAJÍCÍ STAVBA NA I/53



OBJÍZDNÁ TRASA




PRACOVNÍ MÍSTO

POZNÁMKA:

Umístění přechodného dopravního značení dle TP č.66
(Zásady pro označování pracovních míst na pozemních komunikacích)

SITUACE OTÁČENÍ AUTOBUSŮ V OBCI OLEKSOVICE

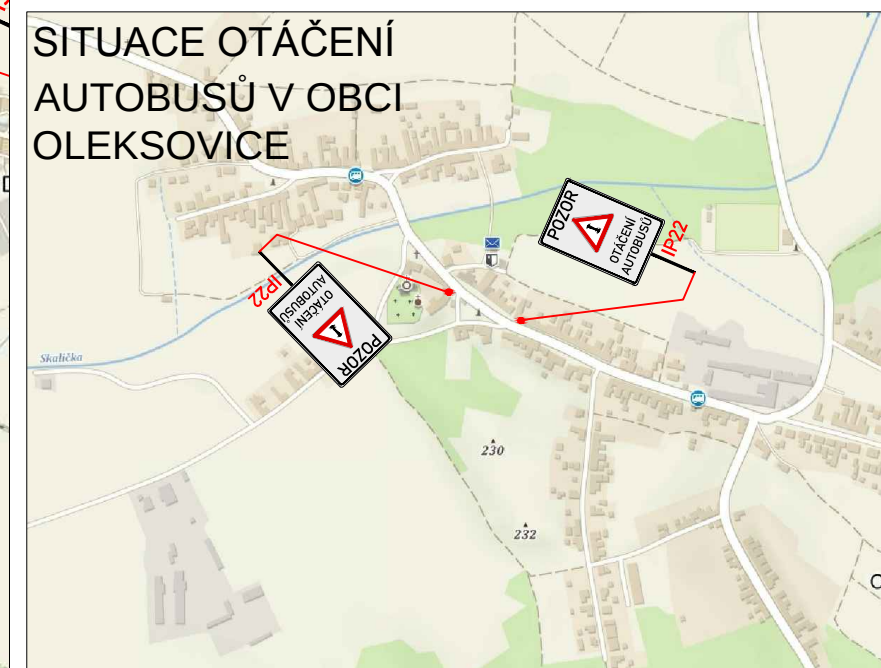

Zodp.projektant:	BEDNÁŘ		ZNAKOM Kompletní služby v oblasti dopravního značení Zengrova 4, 615 00 BRNO tel: 602 593 383 Datum: 3.7.2017 arch. č.: 17Z00964 Výkres č.: 1
Vypracoval:	BEDNÁŘ-ML		
Kontroloval:	BEDNÁŘ		
MÍSTO:	Dobelice - Hostěradice		
SILNICE:	II/397		
STANIČENÍ PRACOVNÍHO MÍSTA:	2,490 - 1,530		
AKCE:	III/413 Dobelice - Hostěradice OPRAVA OBJÍZDNÝCH TRAS		
OBSAH:	PŘECHODNÉ DOPRAVNÍ ZNAČENÍ		