
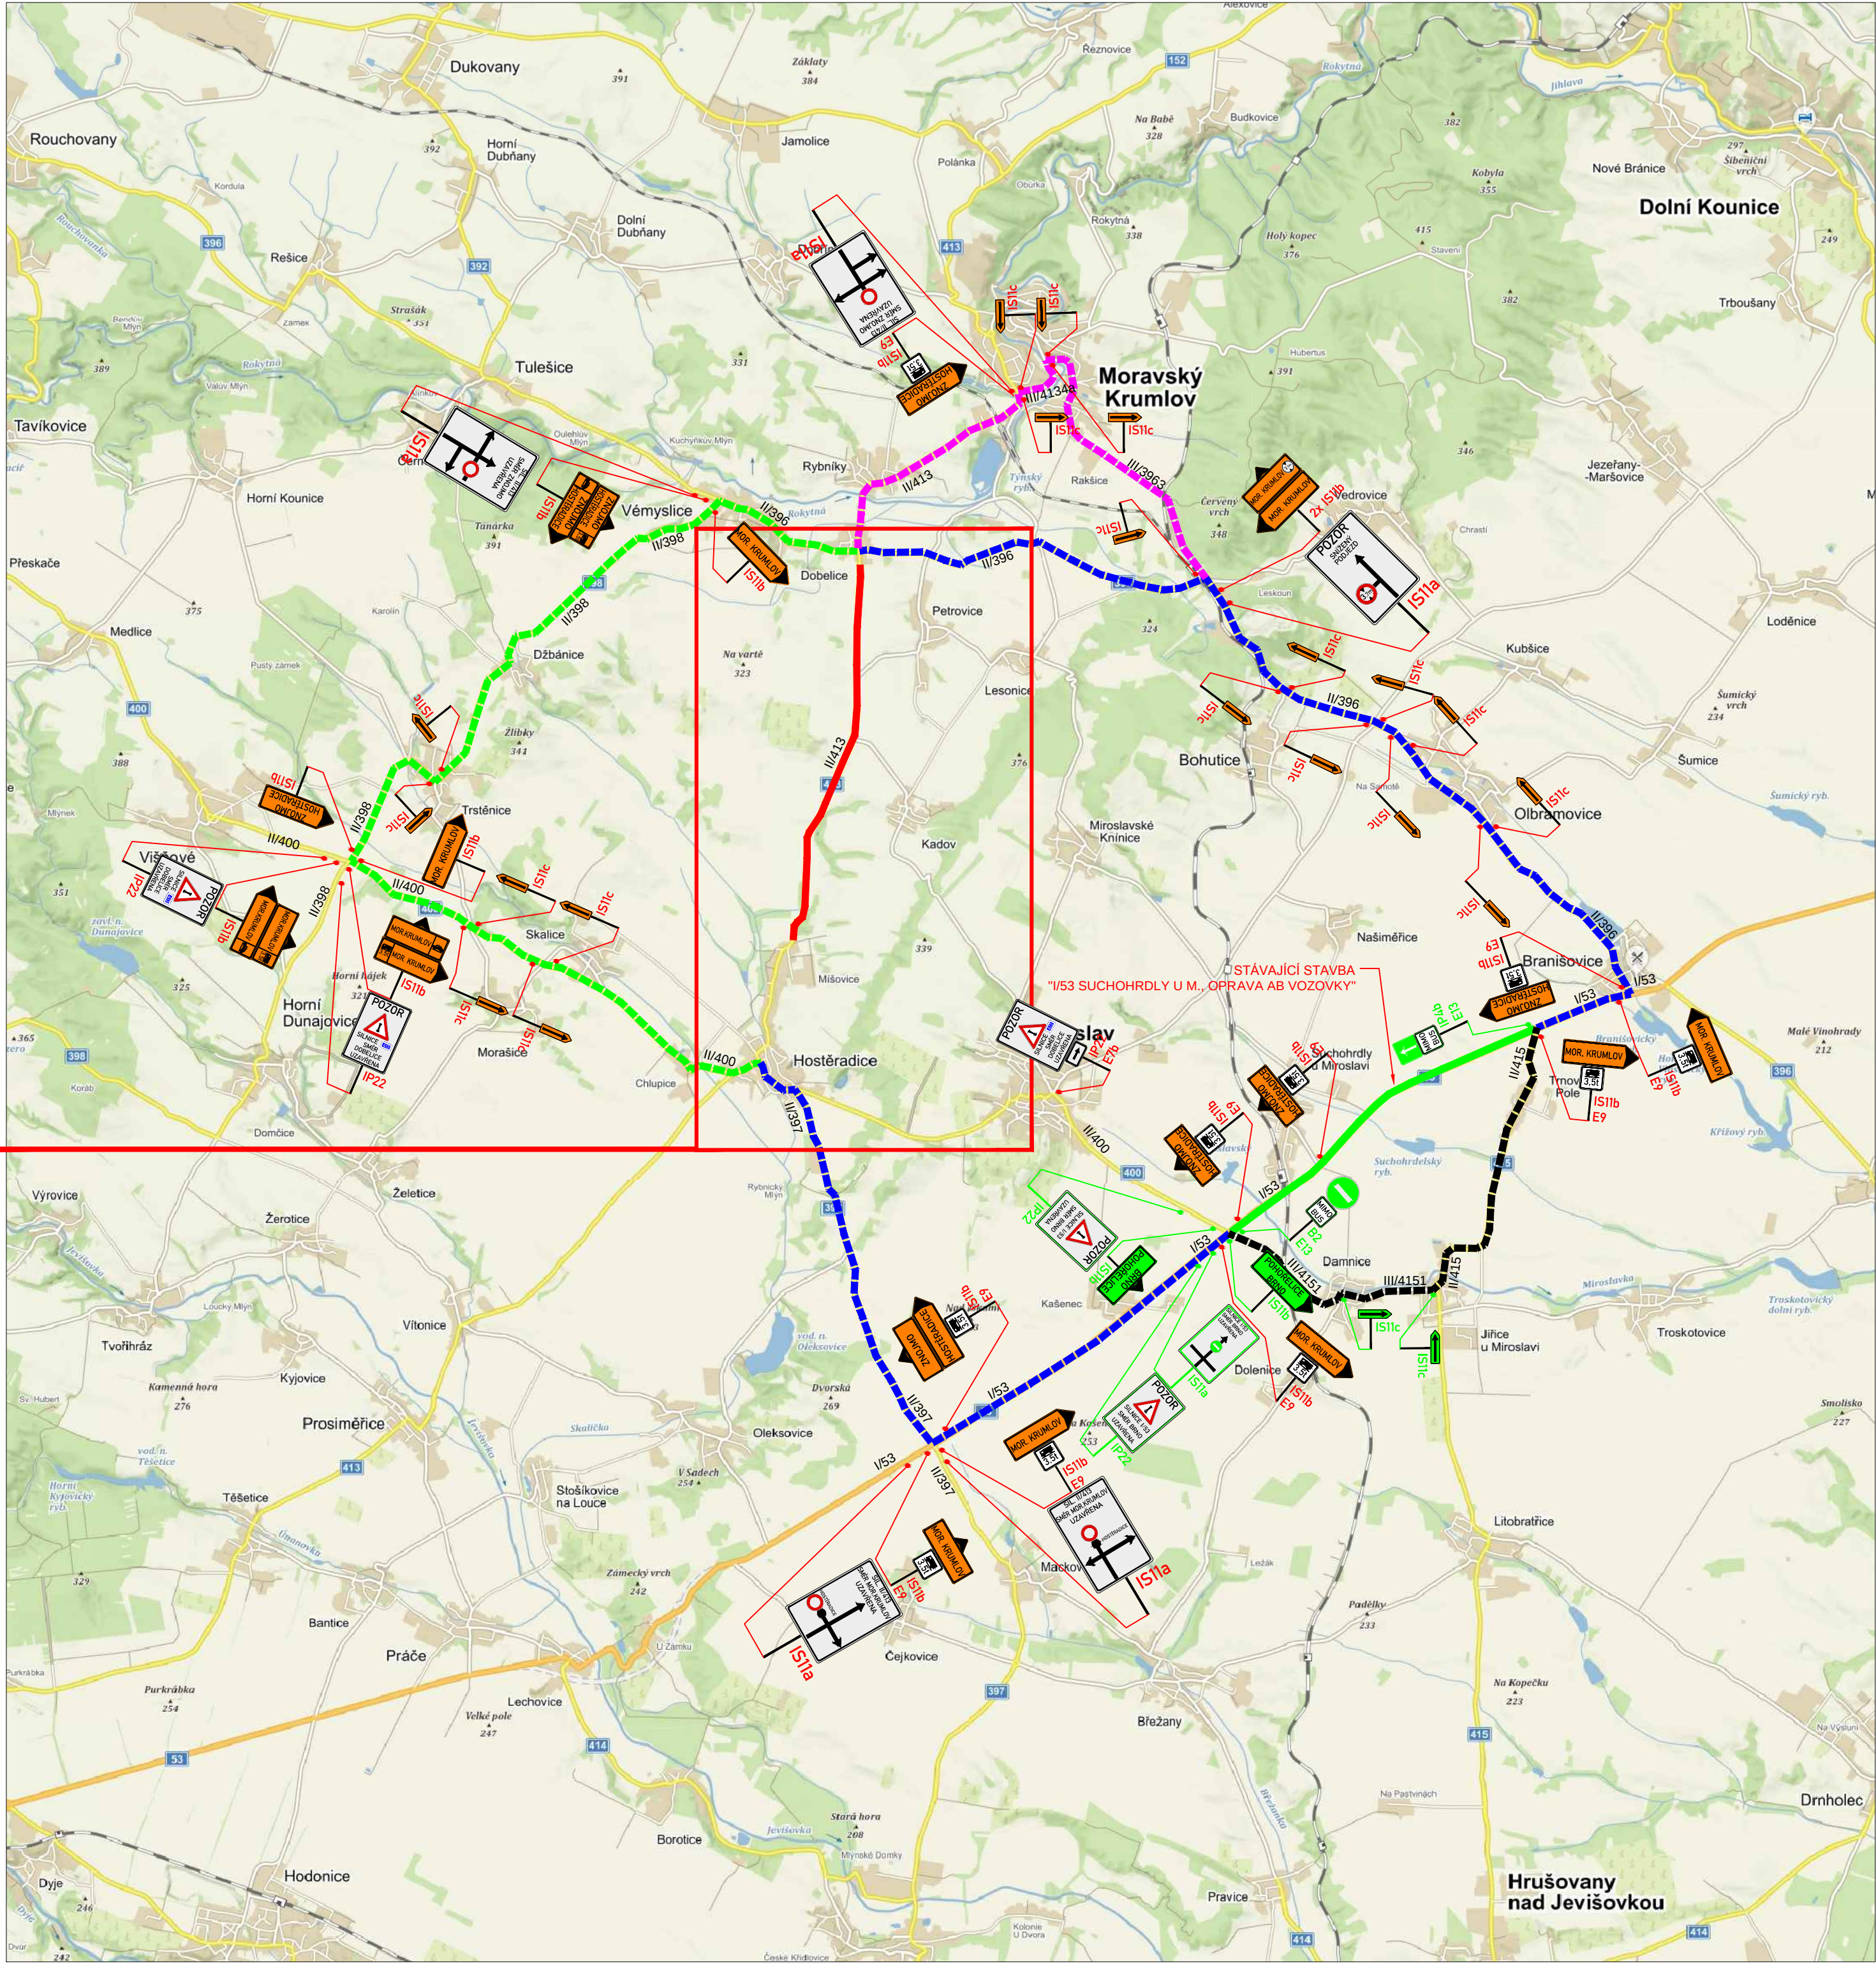
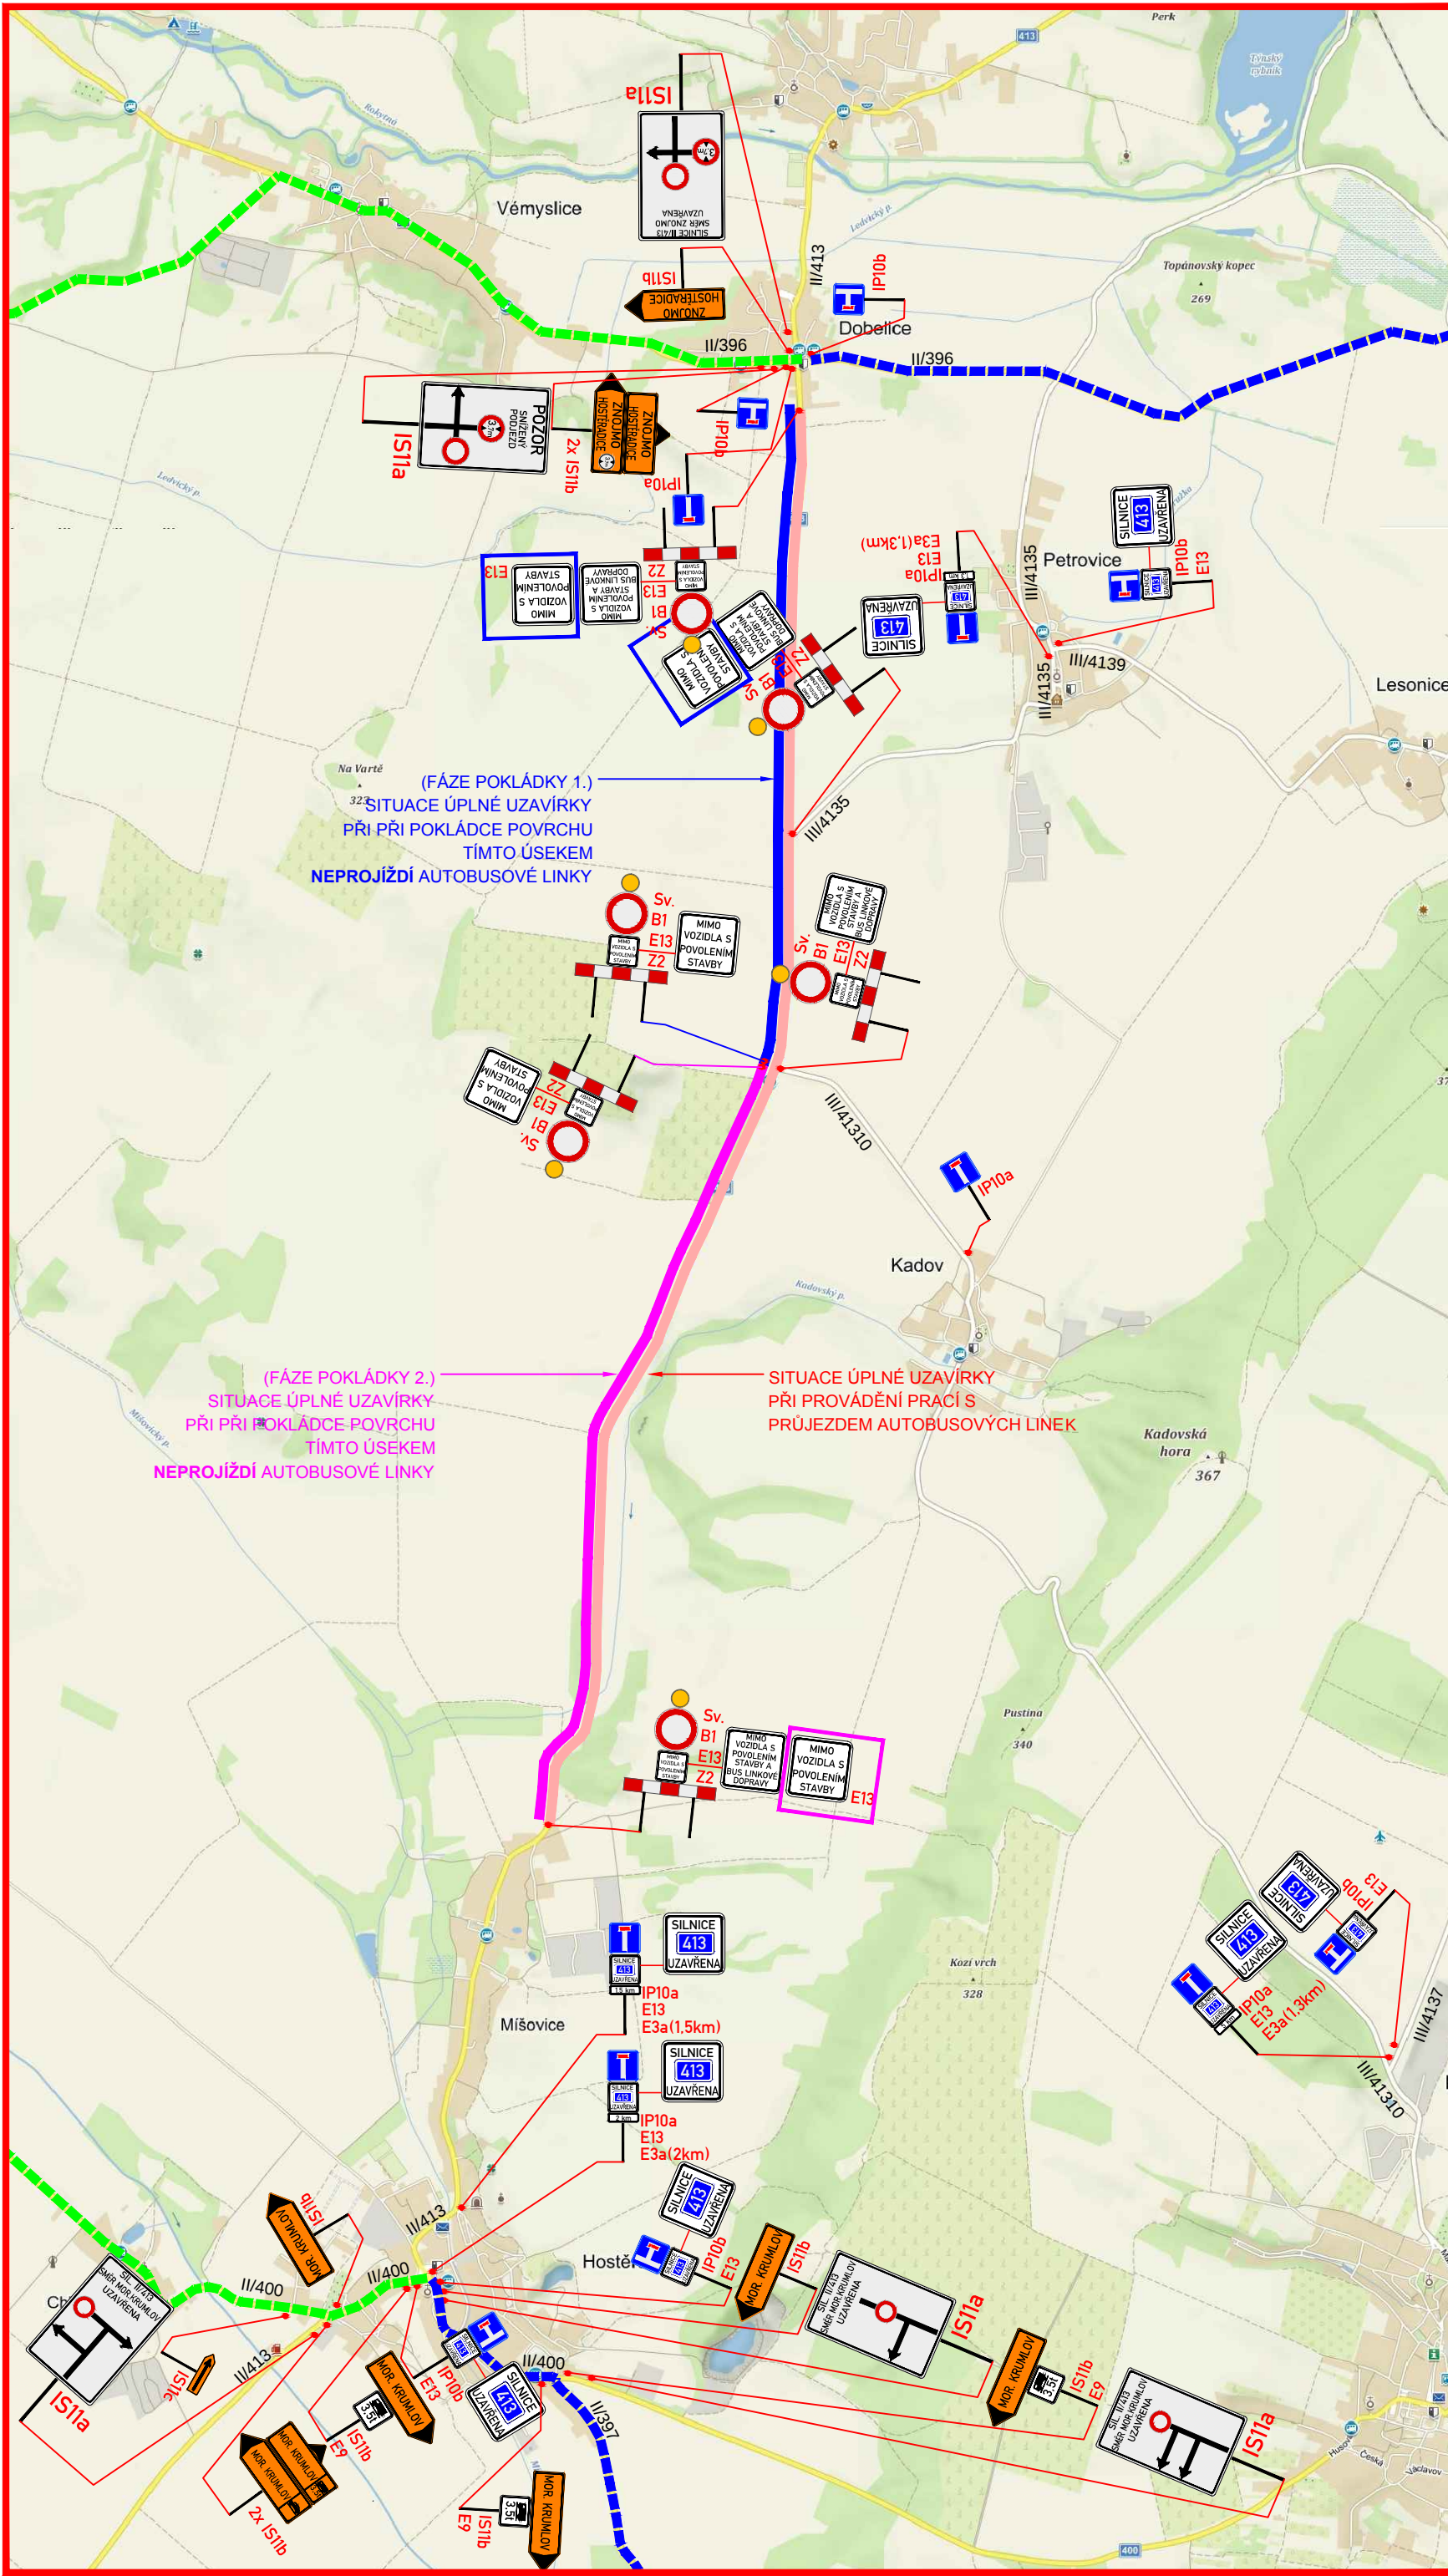
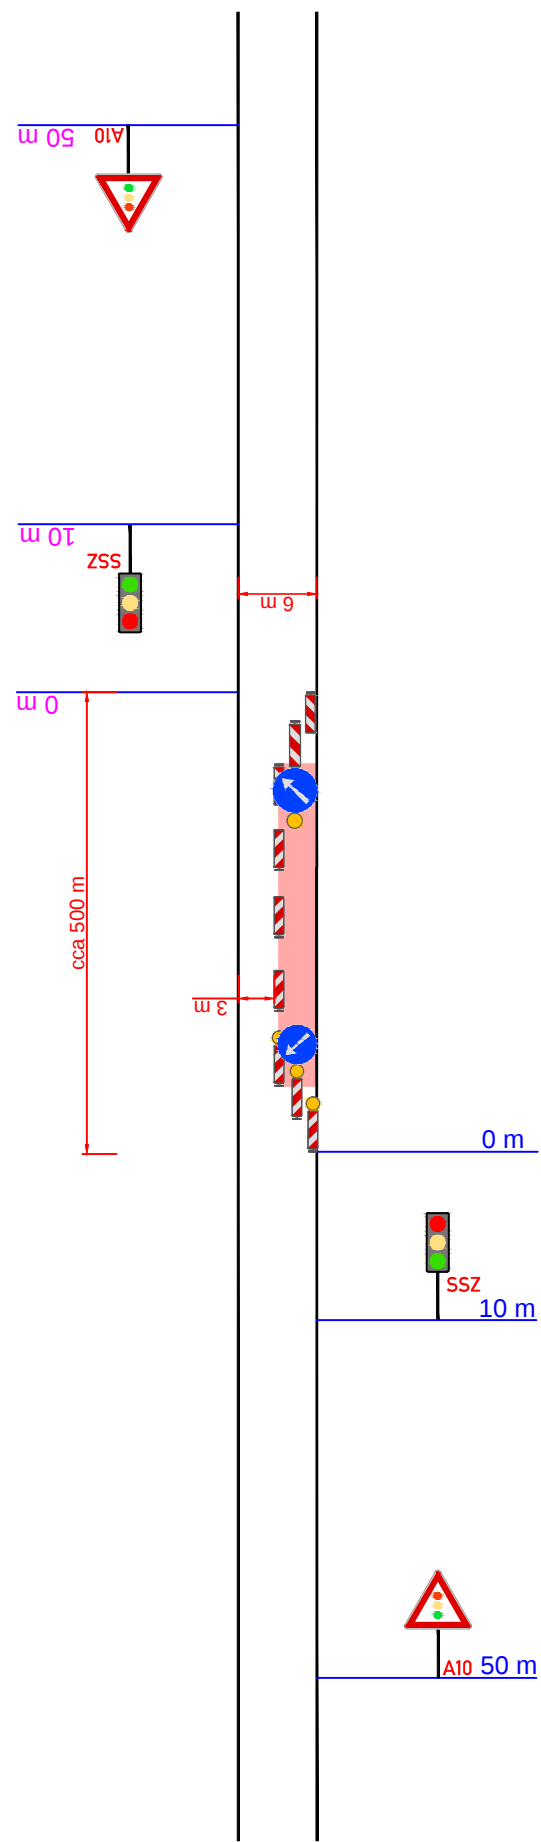
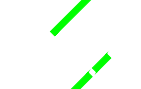
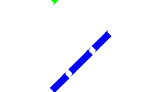
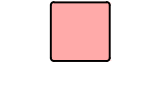


V PŘÍPADĚ NUTNOSTI BUDE VE STAVBĚ PRŮJEZD AUTOBUSŮ PŘÍZEN PŘECHODNOU SVĚTELNOU SIGNALIZACÍ.

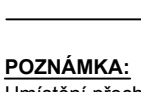

LEGENDA:

-  **A15** PŘECHODNÉ DOPRAVNÍ ZNAČENÍ
-  **IP4** STÁVAJÍCÍ DOPRAVNÍ ZNAČENÍ
-  **IP4** STÁVAJÍCÍ DOPRAVNÍ ZNAČENÍ DOČASNĚ ZRUŠENÉ
-  STÁVAJÍCÍ STAVBA NA I/53
-  OBJÍZDNÁ TRASA PRO VOZIDLA DO 3,5t
-  OBJÍZDNÁ TRASA PRO VOZIDLA NAD 3,5t
-  OBJÍZDNÁ TRASA PRO VOZIDLA S VÝŠKOU NAD 3,7m
-  PRACOVNÍ MÍSTO

POZNÁMKA:
Umístění přechodného dopravního značení dle TP 6.66
(Zásady pro označování pracovních míst na pozemních komunikacích)

Zodp.projektant:	BEDNÁŘ	
Vypracoval:	BEDNÁŘ-ML	
Kontroloval:	BEDNÁŘ	
MÍSTO:	Dobruška - Hostěradice	
SILNICE:	II/413	
STANOVENÍ PRACOVNÍHO MÍSTO:	8,000-13,630	
AKCE:	II/413 Dobruška - Hostěradice HLAVNÍ STAVBA	
OBSAH:	PŘECHODNÉ DOPRAVNÍ ZNAČENÍ	
		ZNAMOM Kompletní služby v oblasti dopravního značení
		Zemgova 4, 615 00 BRNO tel: 602 593 383
		Datum: 3.7.2017
		arch. č.: 17200964
		Výkres č.: 2