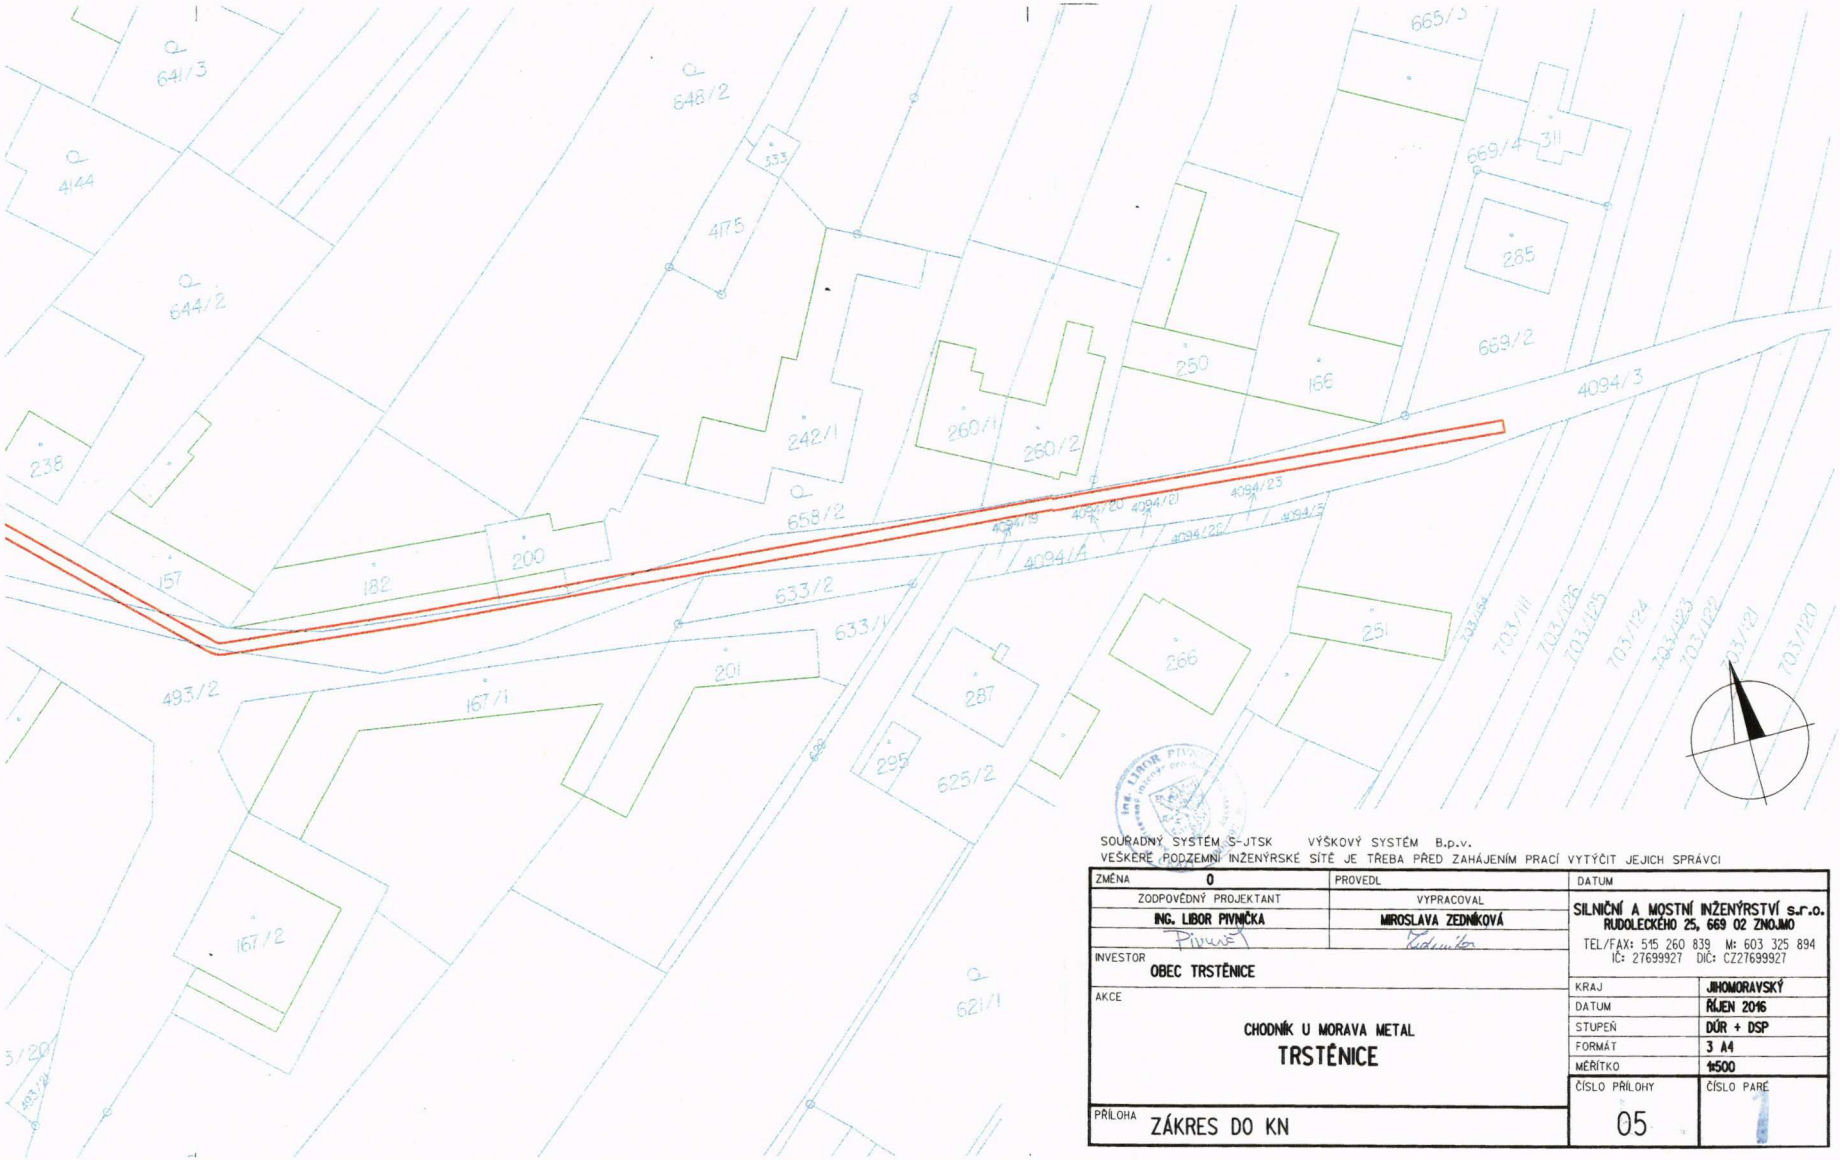


SOUŘADNÝ SYSTÉM S-JTSK VÝŠKOVÝ SYSTÉM B.p.v.
VEŠKERÉ PODZEMNÍ INŽENÝRSKÉ SÍTĚ JE TŘEBA PŘED ZAHÁJENÍM PRACÍ VYTÝČIT JEJICH SPRÁVCI

| | | | |
|---|---|---|---|
| ZMĚNA 0 | PROVEDL | DATUM | |
| ZODPOVĚDNÝ PROJEKTANT | VYPRACOVAL | SILNIČNÍ A MOSTNÍ INŽENÝRSTVÍ s.r.o.<br>RUDOLECKÉHO 25, 669 02 ZNOJMO<br>TEL/FAX: 515 260 839 M: 603 325 894<br>IČ: 27699927 DIČ: CZ27699927 | |
| ING. LIBOR PIVNIČKA | MIROSLAVA ZEDNÍKOVÁ | | |
| INVESTOR<br>OBEC TRSTĚNICE | | KRAJ | JIHOMORAVSKÝ |
| AKCE<br>CHODNÍK U MORAVA METAL<br>TRSTĚNICE | | DATUM | ŘÍJEN 2016 |
| | | STUPEŇ | DÚR + DSP |
| | | FORMÁT | 3 A4 |
| | | MĚŘÍTKO | 1:500 |
| PŘÍLOHA ZÁKRES DO KN | | ČÍSLO PŘÍLOHY 05 | ČÍSLO PARÉ 1 |