



ÚPRAVY - MÍSTO PRO PŘECHÁZENÍ

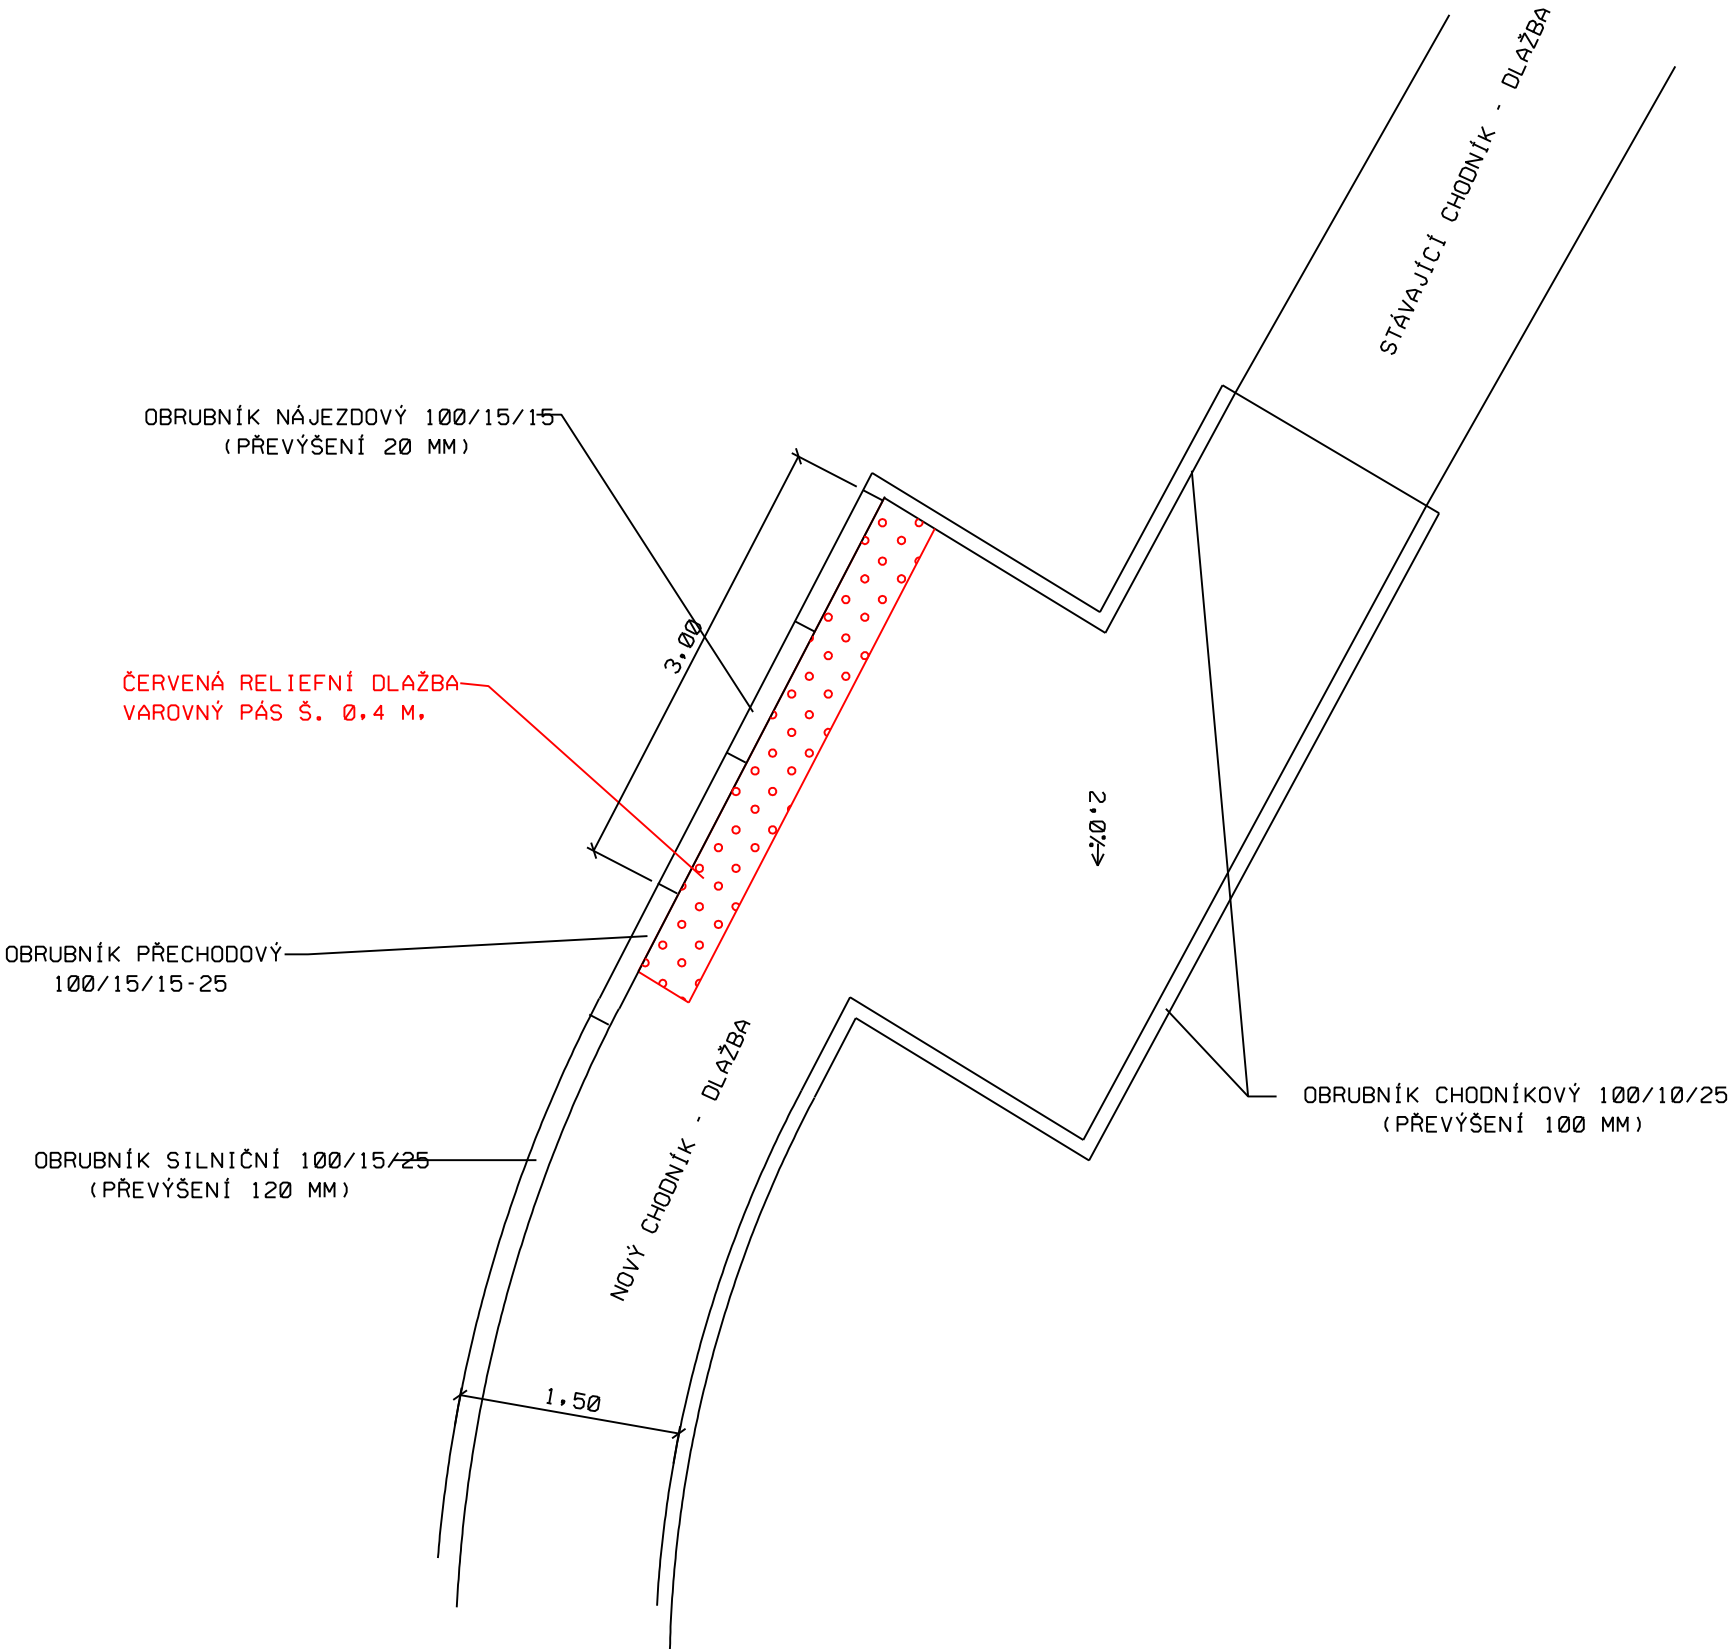

ÚPRAVY - VJEZD

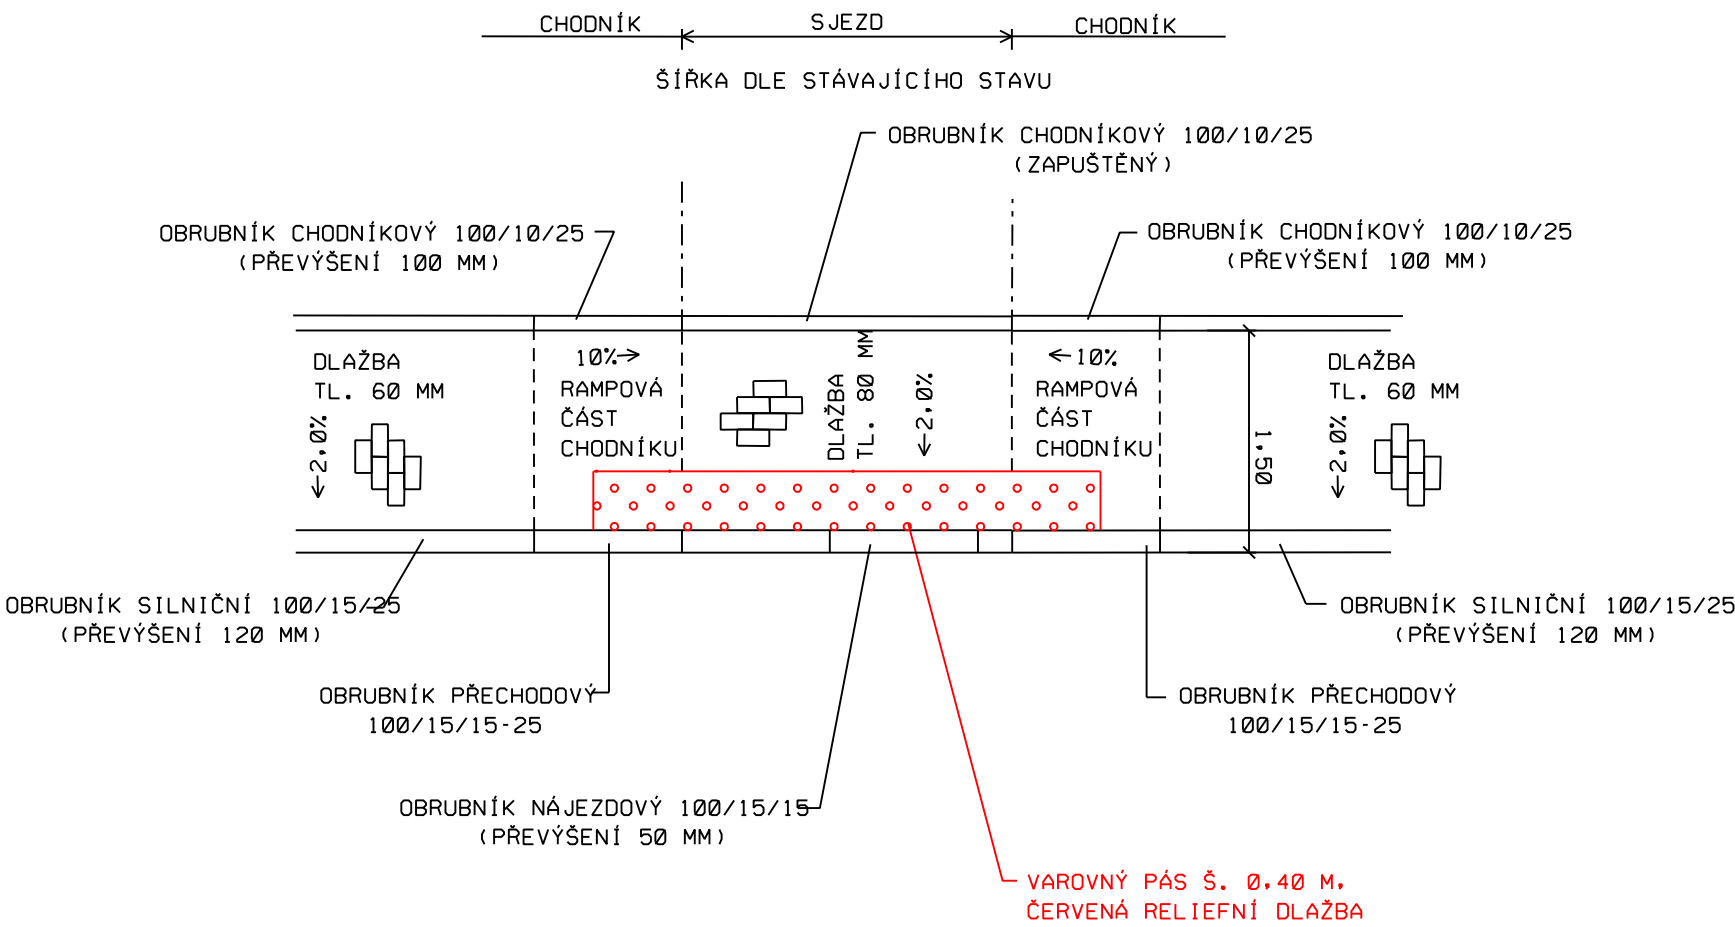

STÁVAJÍCÍ OKRAJ KOMUNIKACE

ZMĚNA	0	PROVEDL	-	DATUM	
ZODPOVĚDNÝ PROJEKTANT	ING. LIBOR PIVNÍČKA	VYPRACOVAL	MIROSLAVA ZEDNÍKOVÁ	SILNIČNÍ A MOSTNÍ INŽENÝRSTVÍ S.R.O. RUDOLECKÉHO 25. 669 02 ZNOJMO TEL/FAX: 515 260 839 M: 603 325 894 IČ: 27699927 DIČ: CZ27699927	
INVESTOR	OBEC TRSTĚNICE				
AKCE	CHODNÍK U MORAVA METAL TRSTĚNICE			KRAJ	JIHOMORAVSKÝ
				DATUM	ŘÍJEN 2016
				STUPEŇ	DSP
				FORMÁT	3 A4
				MĚŘÍTKO	1:50
PŘÍLOHA	ÚPRAVY PRO OSSPO			ČÍSLO PŘÍLOHY	ČÍSLO PARÉ
				04B	