


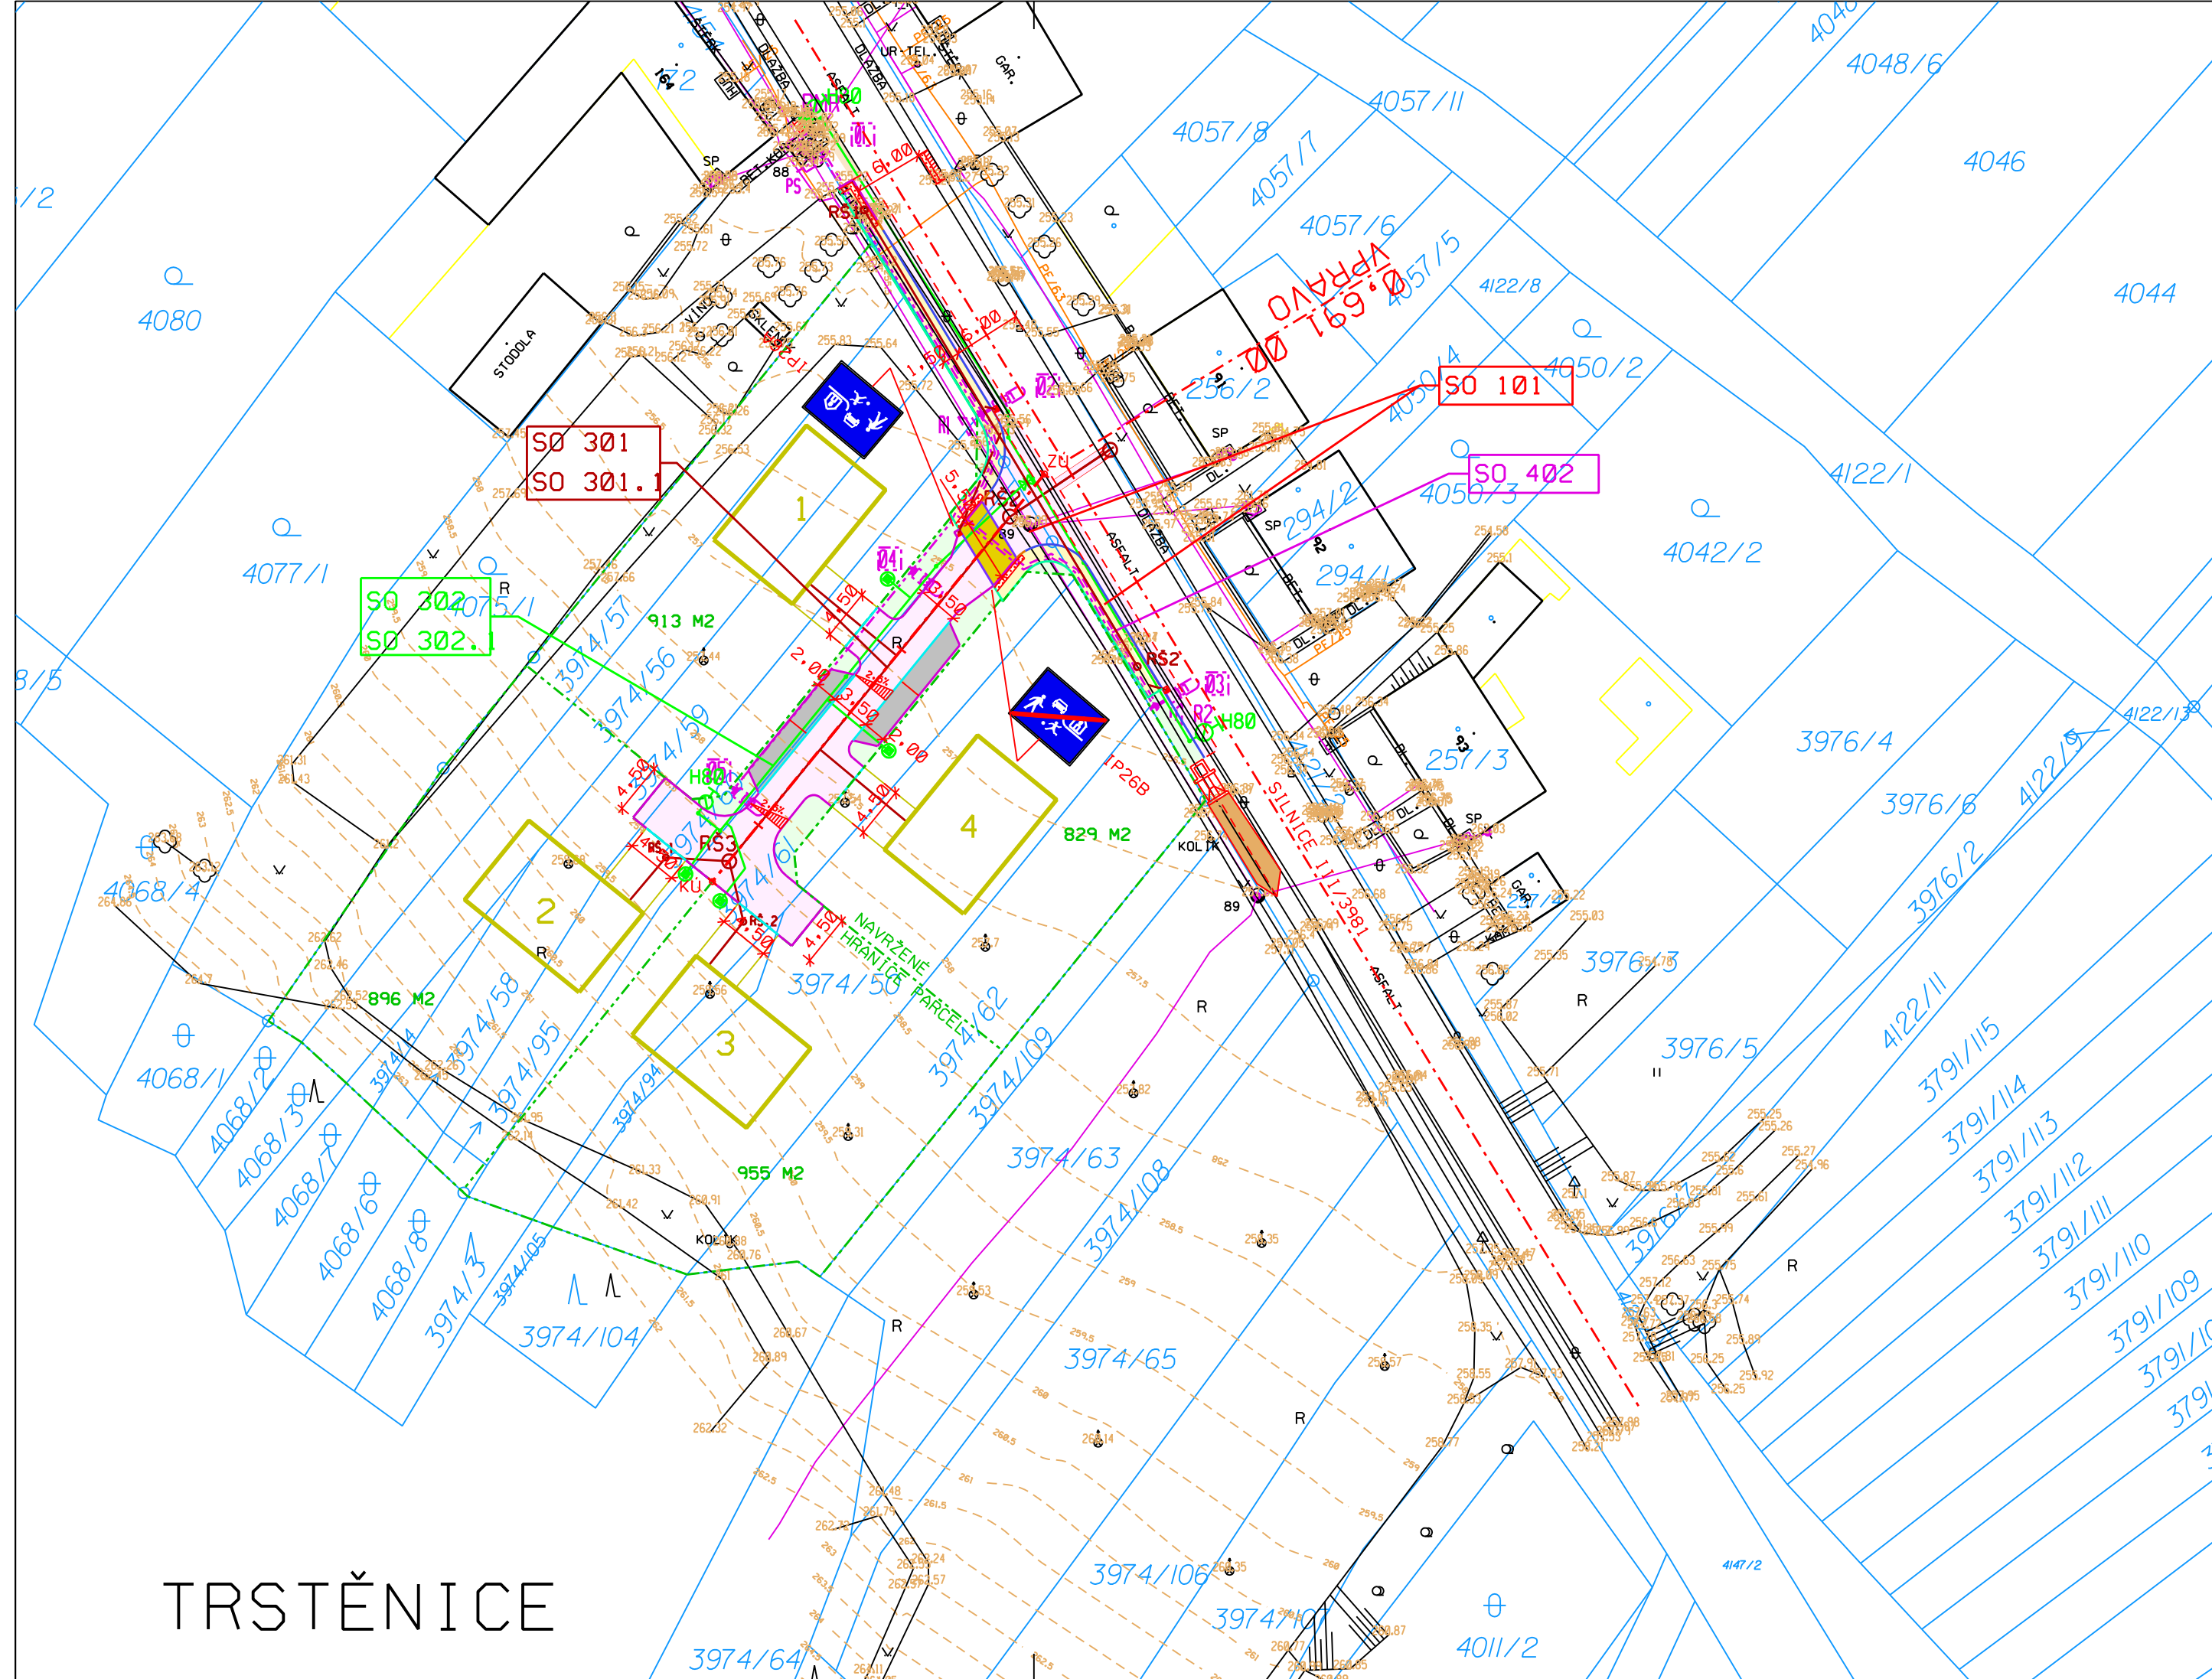


LEGENDA:

- | | |
|---|---|
|  | STÁVAJÍCÍ SPLAŠKOVÁ KANALIZACE |
|  | STÁVAJÍCÍ DEŠŤOVÁ KANALIZACE |
|  | STÁVAJÍCÍ MÍSTNÍ SDĚLOVACÍ KABEL |
|  | STÁVAJÍCÍ VODOVOD |
|  | STÁVAJÍCÍ VEDENÍ NÍZKÉHO NAPĚTÍ |
|  | STÁVAJÍCÍ PLYNOVOD STL |
|  | KOMUNIKACE - ASFALT - KONSTRUKCE TL. 410 MM |
|  | PARKOVIŠTĚ - DLAŽBA TL. 80 MM - KONSTRUKCE TL. 370 MM |
|  | PŘEJEZDNÝ PRÁH - DLAŽBA TL. 80 MM - KONSTRUKCE TL. 510 MM |
|  | CHODNÍK - DLAŽBA TL. 60 MM - KONSTRUKCE TL. 240 MM |
|  | VAROVNÝ PÁS - RELIÉFNÍ DLAŽBA TL. 60 MM - KONSTRUKCE TL. 240 MM |
|  | ZELEŇ |
|  | PROČIŠTĚNÍ PŘÍKOPU |
|  | BETONOVÁ OBRUBA 100/15/25 - PŘEVÝŠENÍ 120 MM |
|  | BETONOVÁ OBRUBA 100/10/25 - PŘEVÝŠENÍ 100 MM |
|  | BETONOVÁ OBRUBA 100/10/25 - ZAPUŠTĚNÁ |
|  | BETONOVÁ OBRUBA 100/15/25 - LEŽATÁ |
|  | BETONOVÁ OBRUBA 100/15/15 - PŘEVÝŠENÍ 50 MM |
|  | BETONOVÁ OBRUBA PŘECHODOVÁ - PRAVÁ, LEVÁ |

SEZNAM STAVEBNÍCH OBJEKTŮ:

-
- Legend for the technical drawing:
- ZPEVNĚNÉ PLOCHY A ODVODNĚNÍ** (Strengthened areas and drainage) - Red box and line
 - SPLAŠKOVÁ KANALIZACE** (Sewerage) - Red line
 - VODOVOD** (Water supply) - Green line
 - VEŘEJNÉ OSVĚTLENÍ A MÍSTNÍ ROZHLAS** (Public lighting and local radio) - Purple dashed line

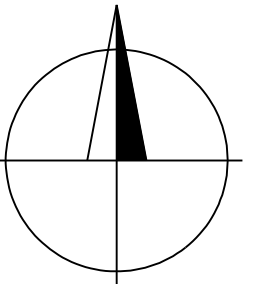

SOUŘADNÝ SYSTÉM S-JTSK VÝŠKOVÝ SYSTÉM B.P.V.
VEŠKERÉ PODZEMNÍ INŽENÝRSKÉ SÍTĚ JE TŘEBA PŘED ZAHÁJENÍM PRACÍ VYTÝČIT JEJICH SPRÁVCI

ZMĚNA	0	PROVEDL		DATUM	
ZODPOVĚDNÝ PROJEKTANT		VYPRACOVAL		SILNIČNÍ A MOSTNÍ INŽENÝRSTVÍ S. R. O.	
ING. LIBOR PIVNÍČKA		MIROSLAVA ZEDNÍKOVÁ		RUDOLECKÉHO 25, 669 02 ZNOJMO	
INVESTOR				TEL/FAX: 515 260 839 M: 603 325 894	
OBEČ TRSTĚNICE				IČ: 27699927 DIČ: CZ27699927	
AKCE				KRAJ	JIHOMORAVSKÝ
INŽENÝRSKÉ SÍTĚ PRO RODINNÉ DOMKY - LOKALITA POD VÝHONEM				DATUM	ZÁŘÍ 2019
TRSTĚNICE				STUPEŇ	DSP
B. SOUHRNNÉ ŘEŠENÍ STAVBY				FORMÁT	3 A4
				MĚŘITKO	1:500
PŘÍLOHA				ČÍSLO PŘÍLOHY	ČÍSLO PARÉ
KOORDINAČNÍ SITUACE				03	