


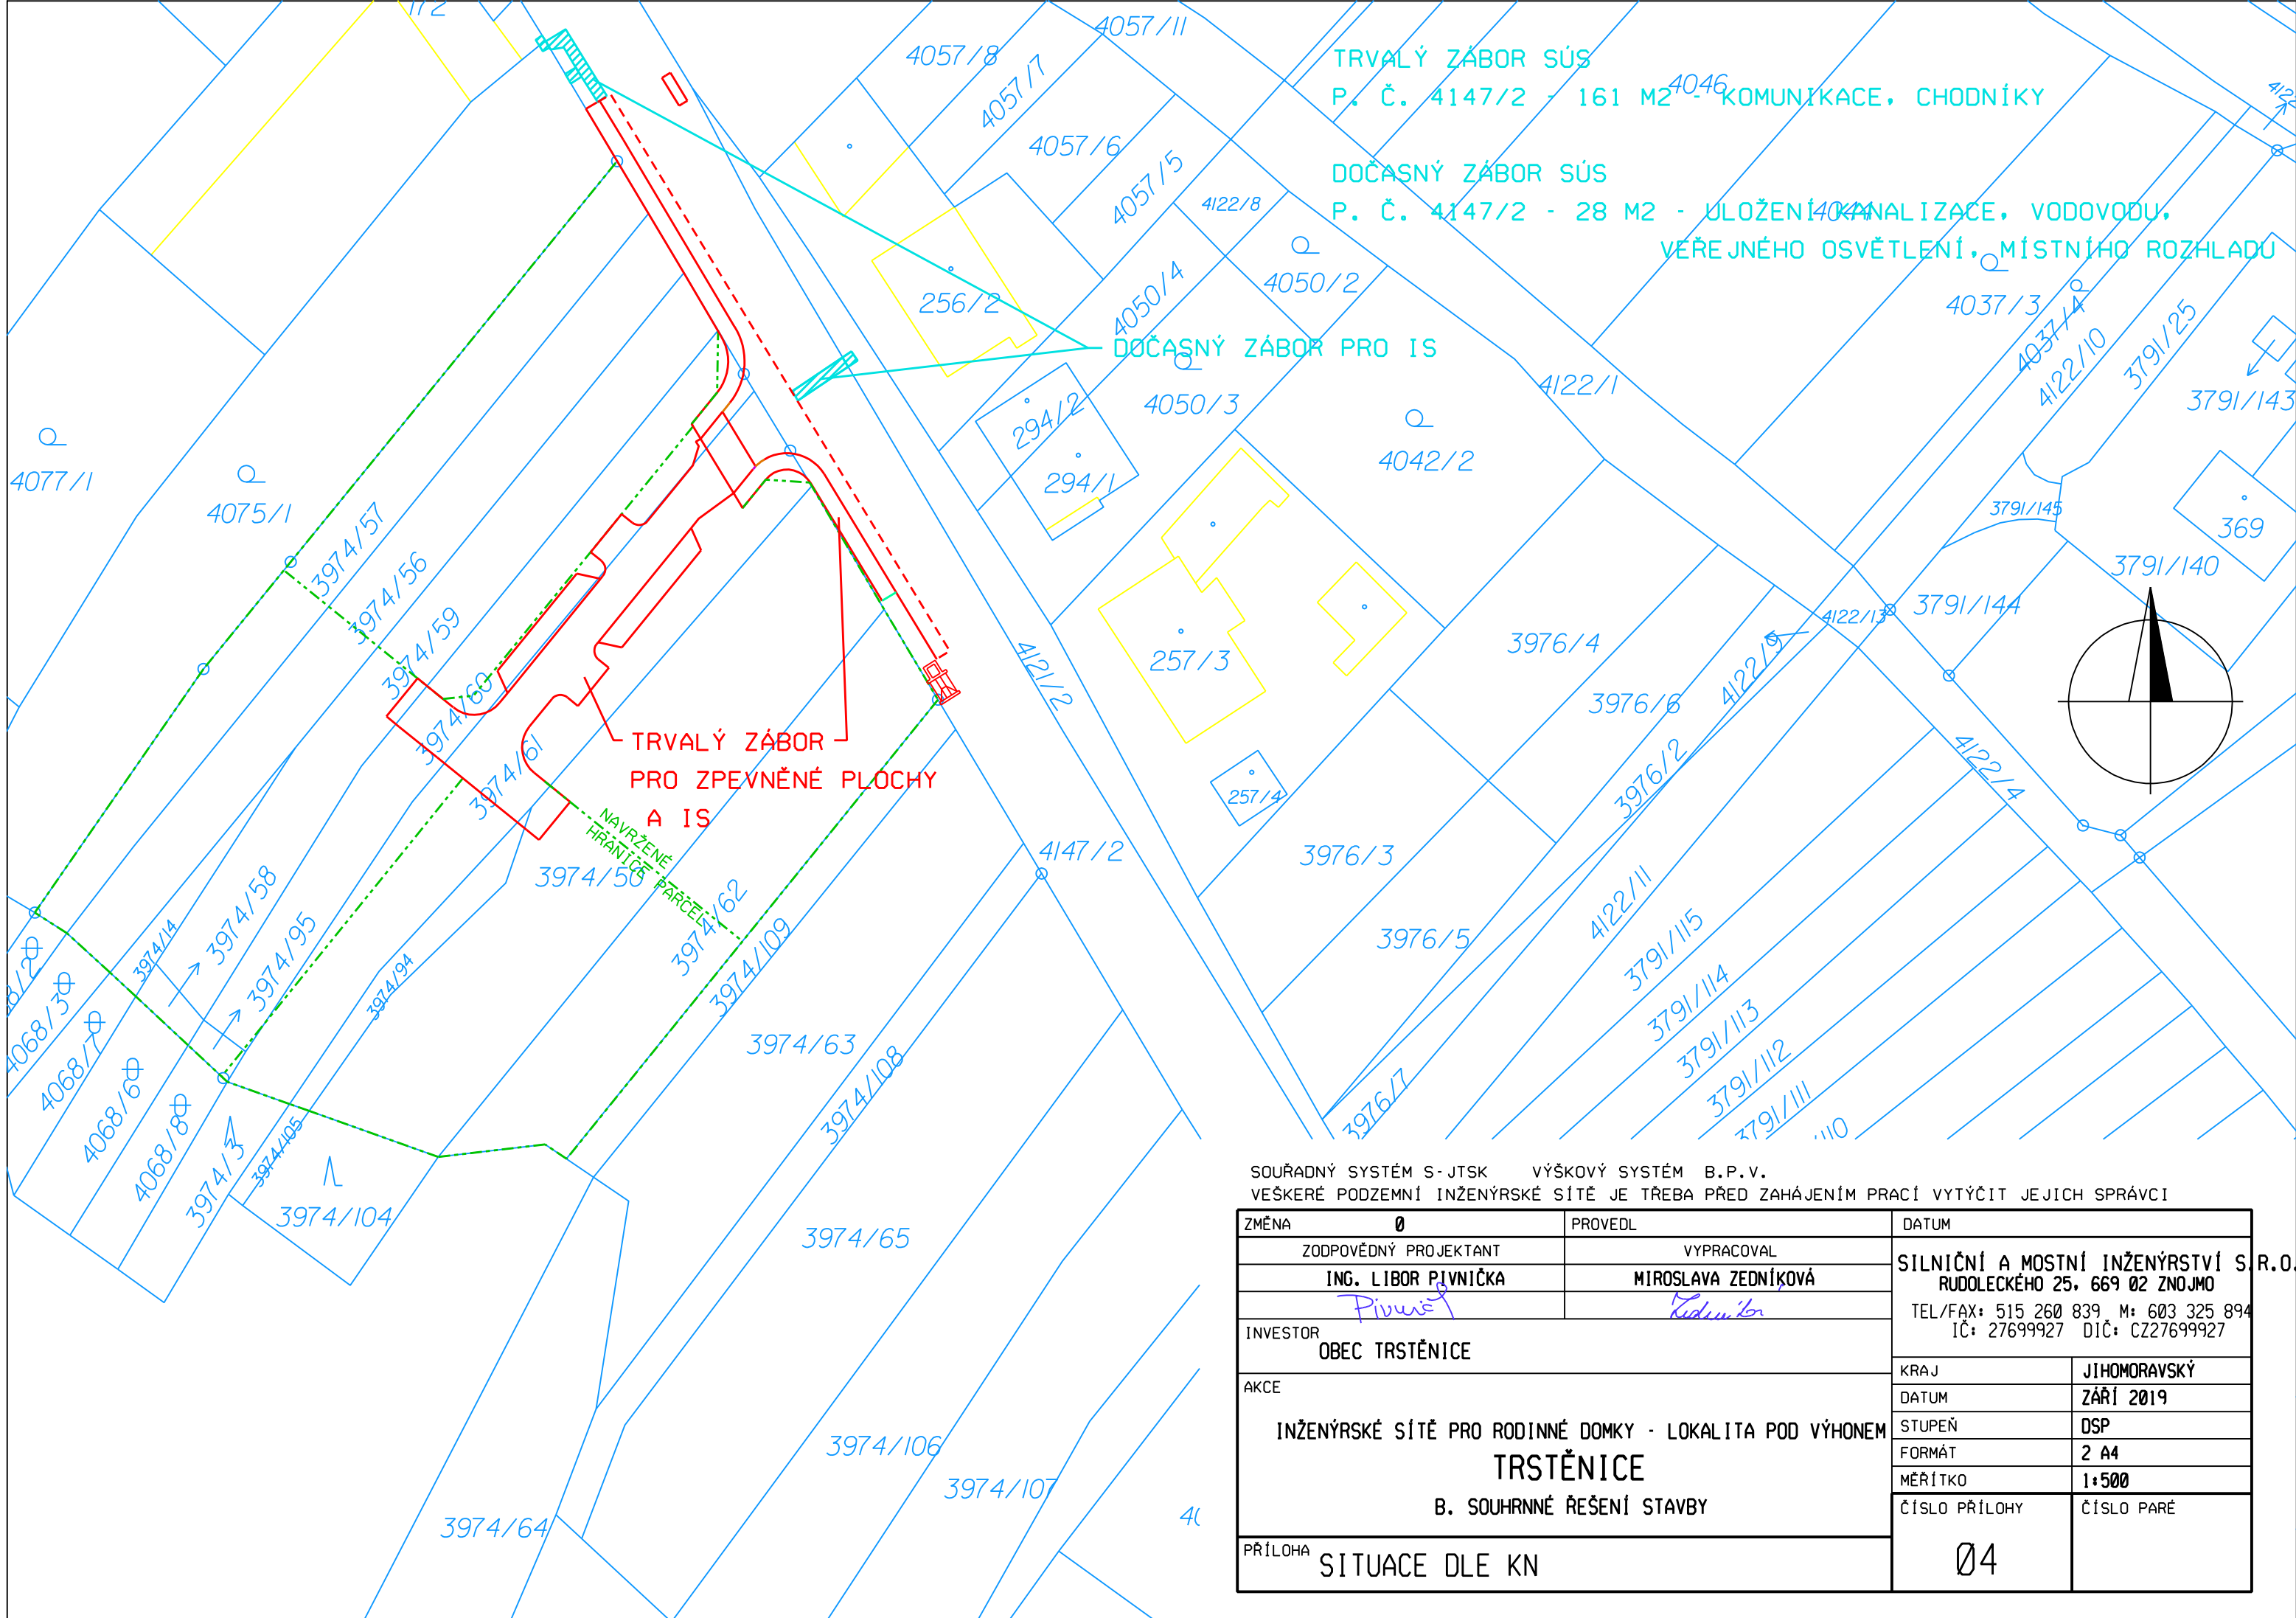

SOUŘADNÝ SYSTÉM S-JTSK VÝŠKOVÝ SYSTÉM B.P.V.
VEŠKERÉ PODZEMNÍ INŽENÝRSKÉ SÍTĚ JE TŘEBA PŘED ZAHÁJENÍM PRACÍ VYTÝČIT JEJICH SPRÁVCI

ZMĚNA	0	PROVEDL	DATUM		
ZODPOVĚDNÝ PROJEKTANT		VYPRACOVAL		SILNIČNÍ A MOSTNÍ INŽENÝRSTVÍ S. RUDOLECKÉHO 25, 669 02 ZNOJMO TEL/FAX: 515 260 839, M: 603 325 894 IČ: 27699927 DIČ: CZ27699927	
ING. LIBOR PIVNÍČKA		MIROSLAVA ZEDNÍKOVÁ			
INVESTOR					
OBEC TRSTĚNICE				KRAJ	JÍHOMORAVSKÝ
AKCE		INŽENÝRSKÉ SÍTĚ PRO RODINNÉ DOMKY - LOKALITA POD VÝHONEM		DATUM	ZÁŘÍ 2019
		TRSTĚNICE		STUPEŇ	DSP
		B. SOUHRNNÉ ŘEŠENÍ STAVBY		FORMÁT	2 A4
				MĚŘITKO	1:500
PŘÍLOHA		SITUACE DLE KN		ČÍSLO PŘÍLOHY	ČÍSLO PARÉ
				04	